

13 VIVIENDAS

PLURIFAMILIARES  
EN BLOQUE  
en

BADAJOS

Submanzana

V-9.A

(S.U.B. -CC-5.2.1)

PLANTA  
Segunda

VIV. TIPO E

Sup. Util  
Vivienda 110,95 m<sup>2</sup>

Sup. Util  
TOTAL 110,95 m<sup>2</sup>




S.Const. P.P. Z.C. 144,33 m<sup>2</sup>

Terraza (100%) 59,26 m<sup>2</sup>

Terraza P.Cub.(100%) 83,97 m<sup>2</sup>

INFORMA Y VENDE:

las vaguadas  
urbasa

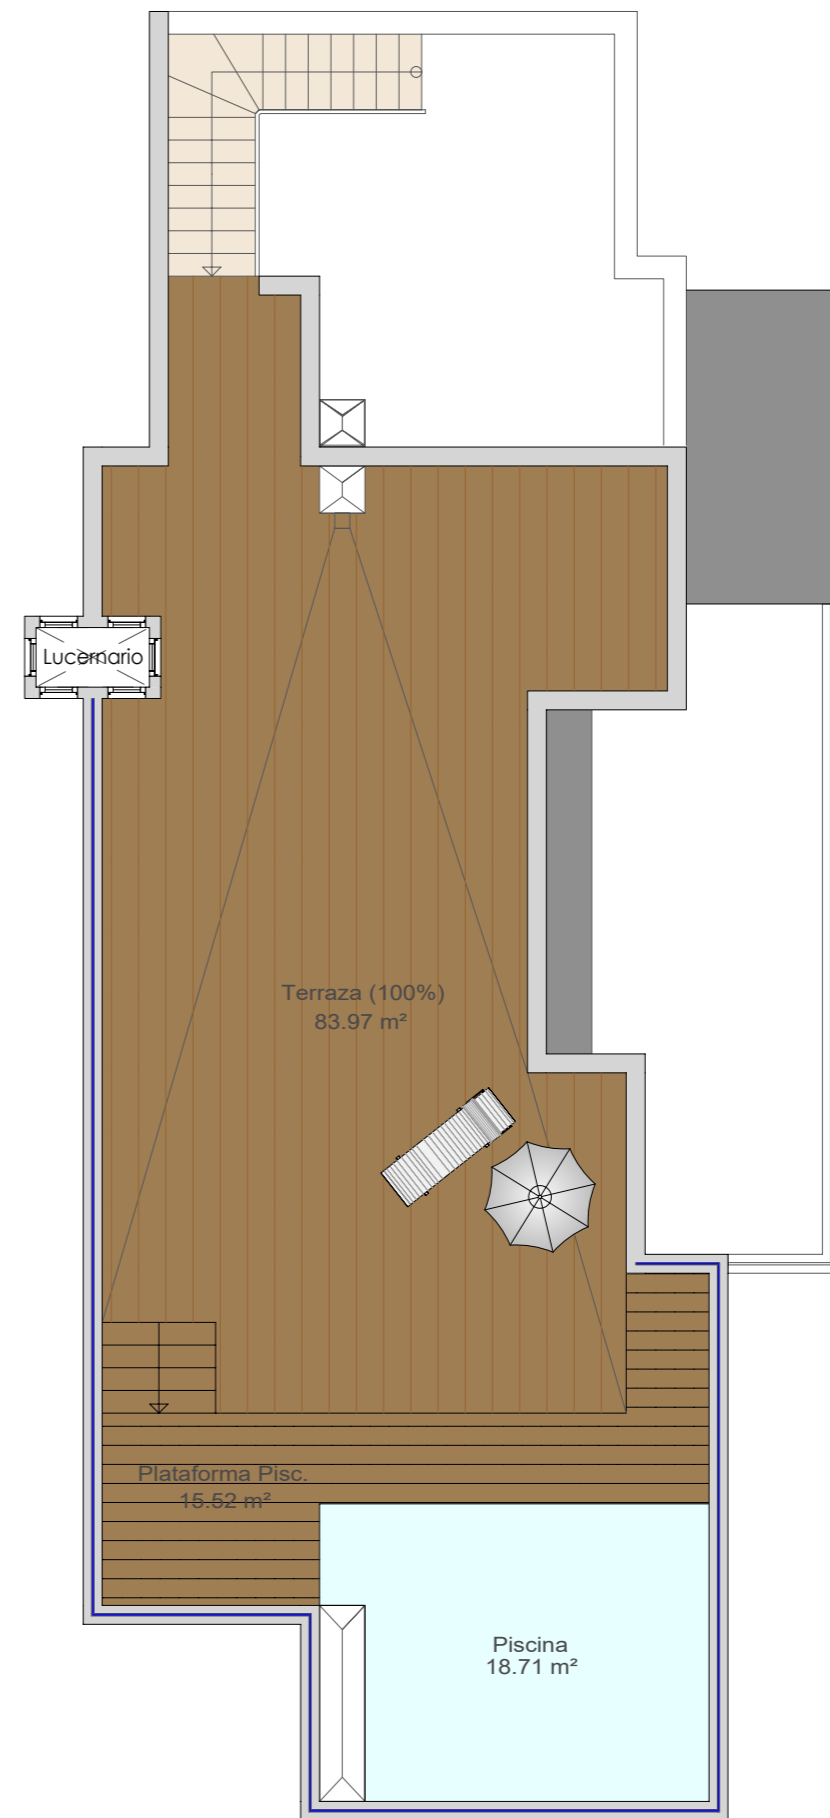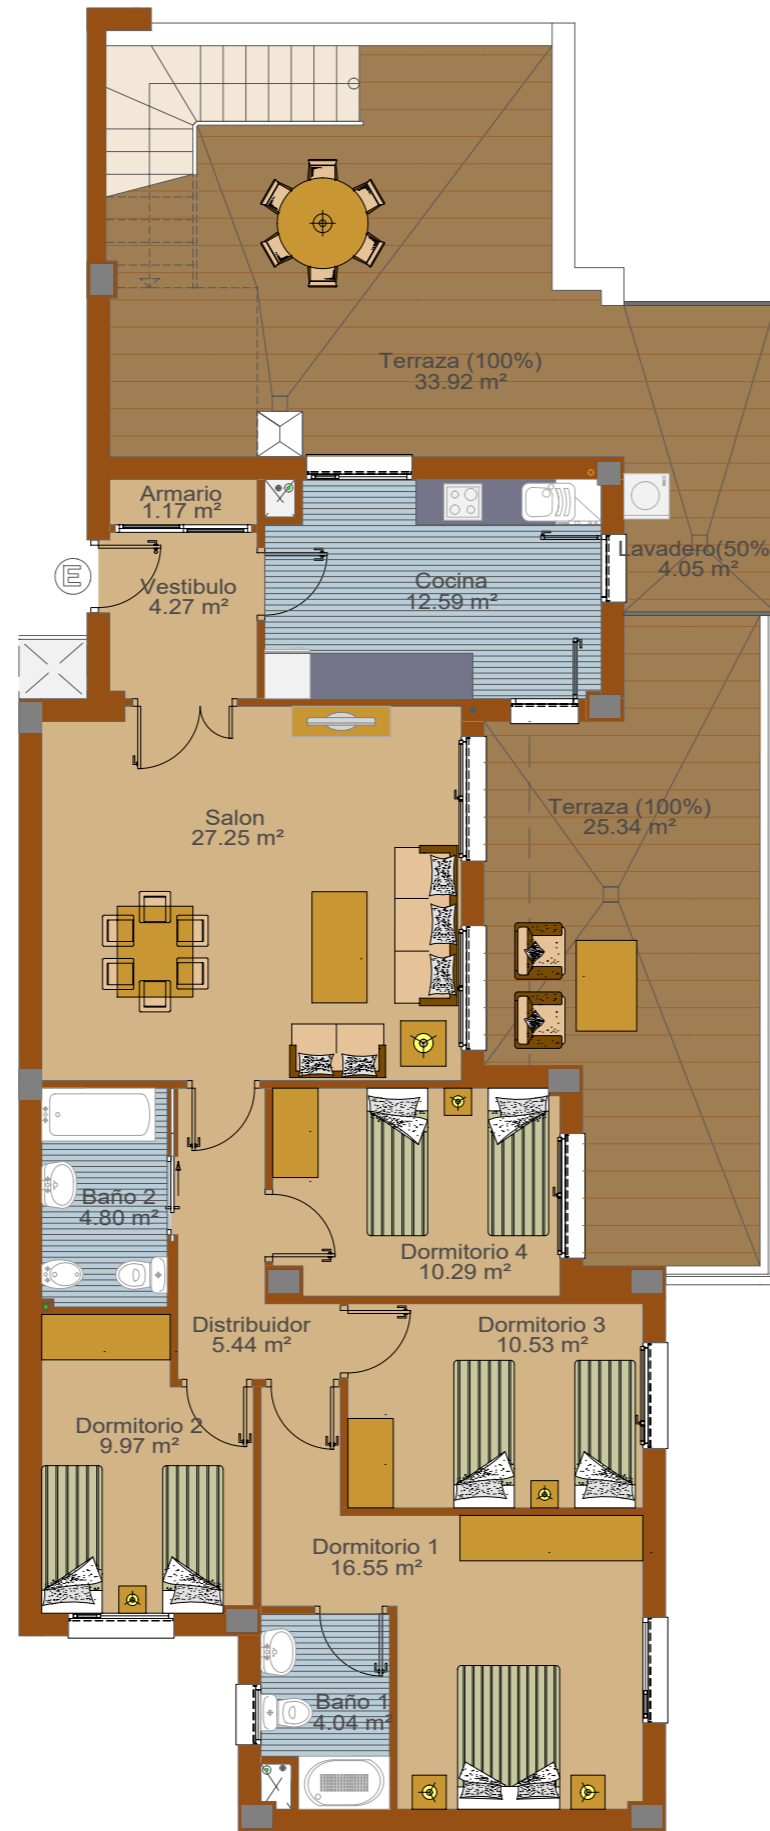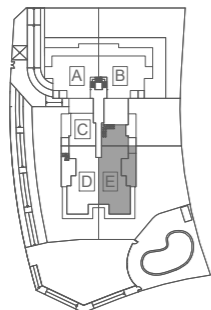

el.valle  
RESIDENCIAL  
las vaguadas

Este documento no tiene valor contractual. Las condiciones están sujetas a cambios sin previo aviso. Plano conforme a P. Básico.  
sujeto a las necesidades de modificación del P. de Ejecución, y/o exigencias municipales. Las superficies indicadas son aproximadas. Todo el mobiliario incluido es meramente decorativo.

E=1/100

Jose Luis Monton  
arquitecto